


國立屏東科技大學 九十四 學年度 碩士班暨碩士在職專班招生考試
設計實務(含空間設計、產品設計、造形設計等實作與表現) 試題

在一個購物中心 (shopping mall) 挑空中庭的角落，擬設置一原住民木工藝品展示區，並結合咖啡販賣區，以提供購物民眾觀賞及休憩之用。

空間需求如下：

- (1) 工藝品展示區：預計展出平面雕刻及立體雕刻作品，作品尺寸大小不一，但長、寬、高均在 50~80cm 之間，將參考設計師提供的展出方式構想再決定作品數量。
- (2) 咖啡販賣區：具有造形創意的販賣櫃台、工作空間 (服務員三人) 及簡易客用桌椅若干。
- (3) 工藝品展示區與咖啡販賣區可使用面積共 10m×20m，高度不超過 5m，平面如附圖所示，展示區與咖啡販賣區可自由彈性配置。

請發揮您的創意以「文字」及「圖面」充分表達上述空間設計構想，包含展示及咖啡販賣空間的平面配置、空間造形、展出方式、細部設計、傢俱設計、照明設計.....等構想，圖面繪製以能表達設計構想之草圖為主，毋須標示精準尺寸。

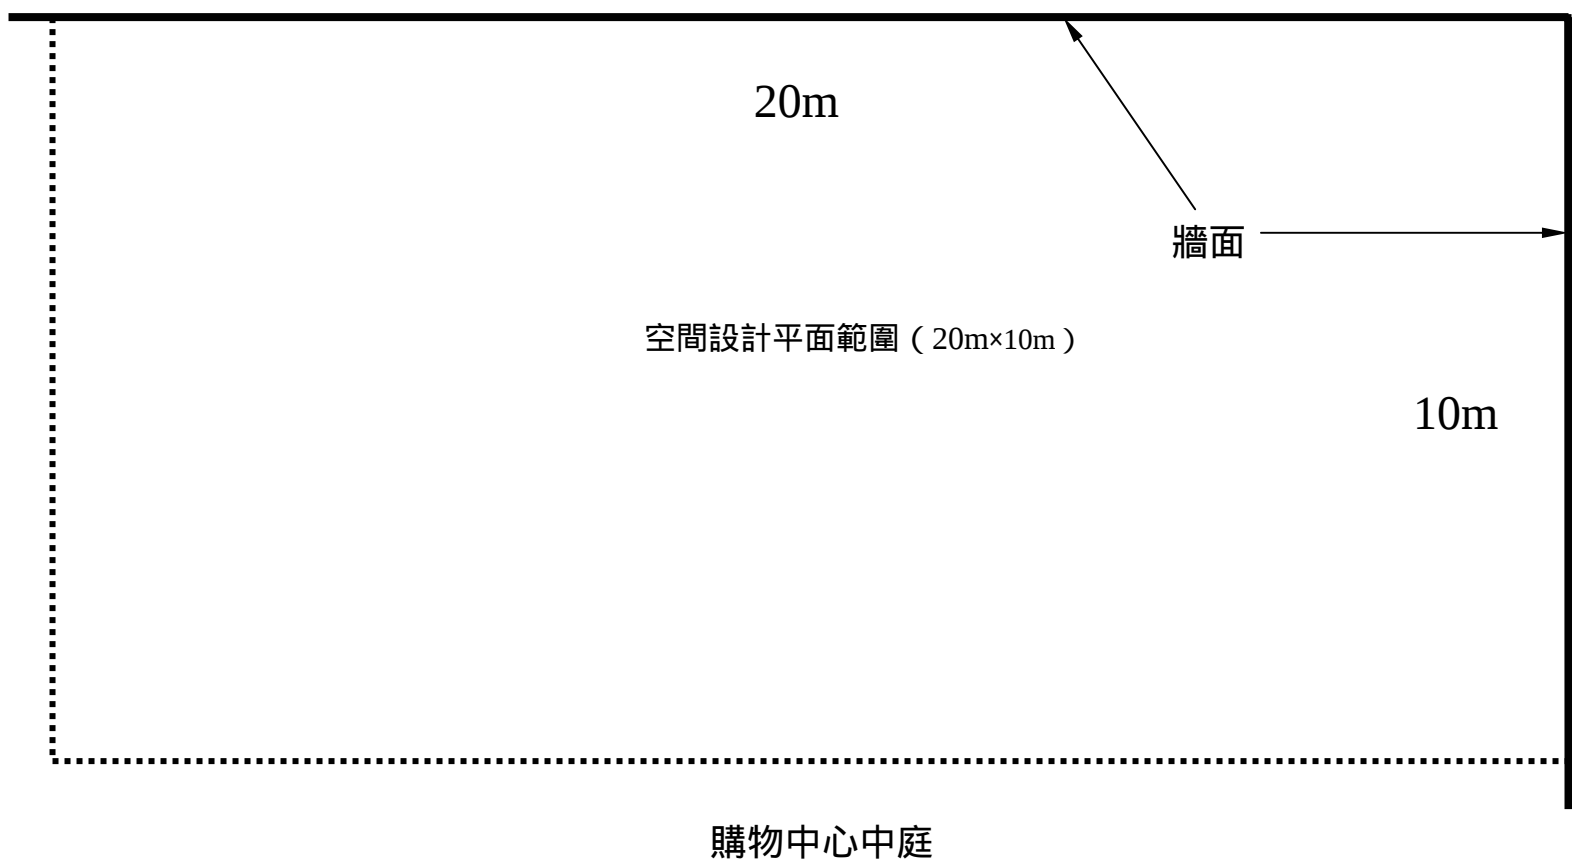

平面示意圖 S=1/100